


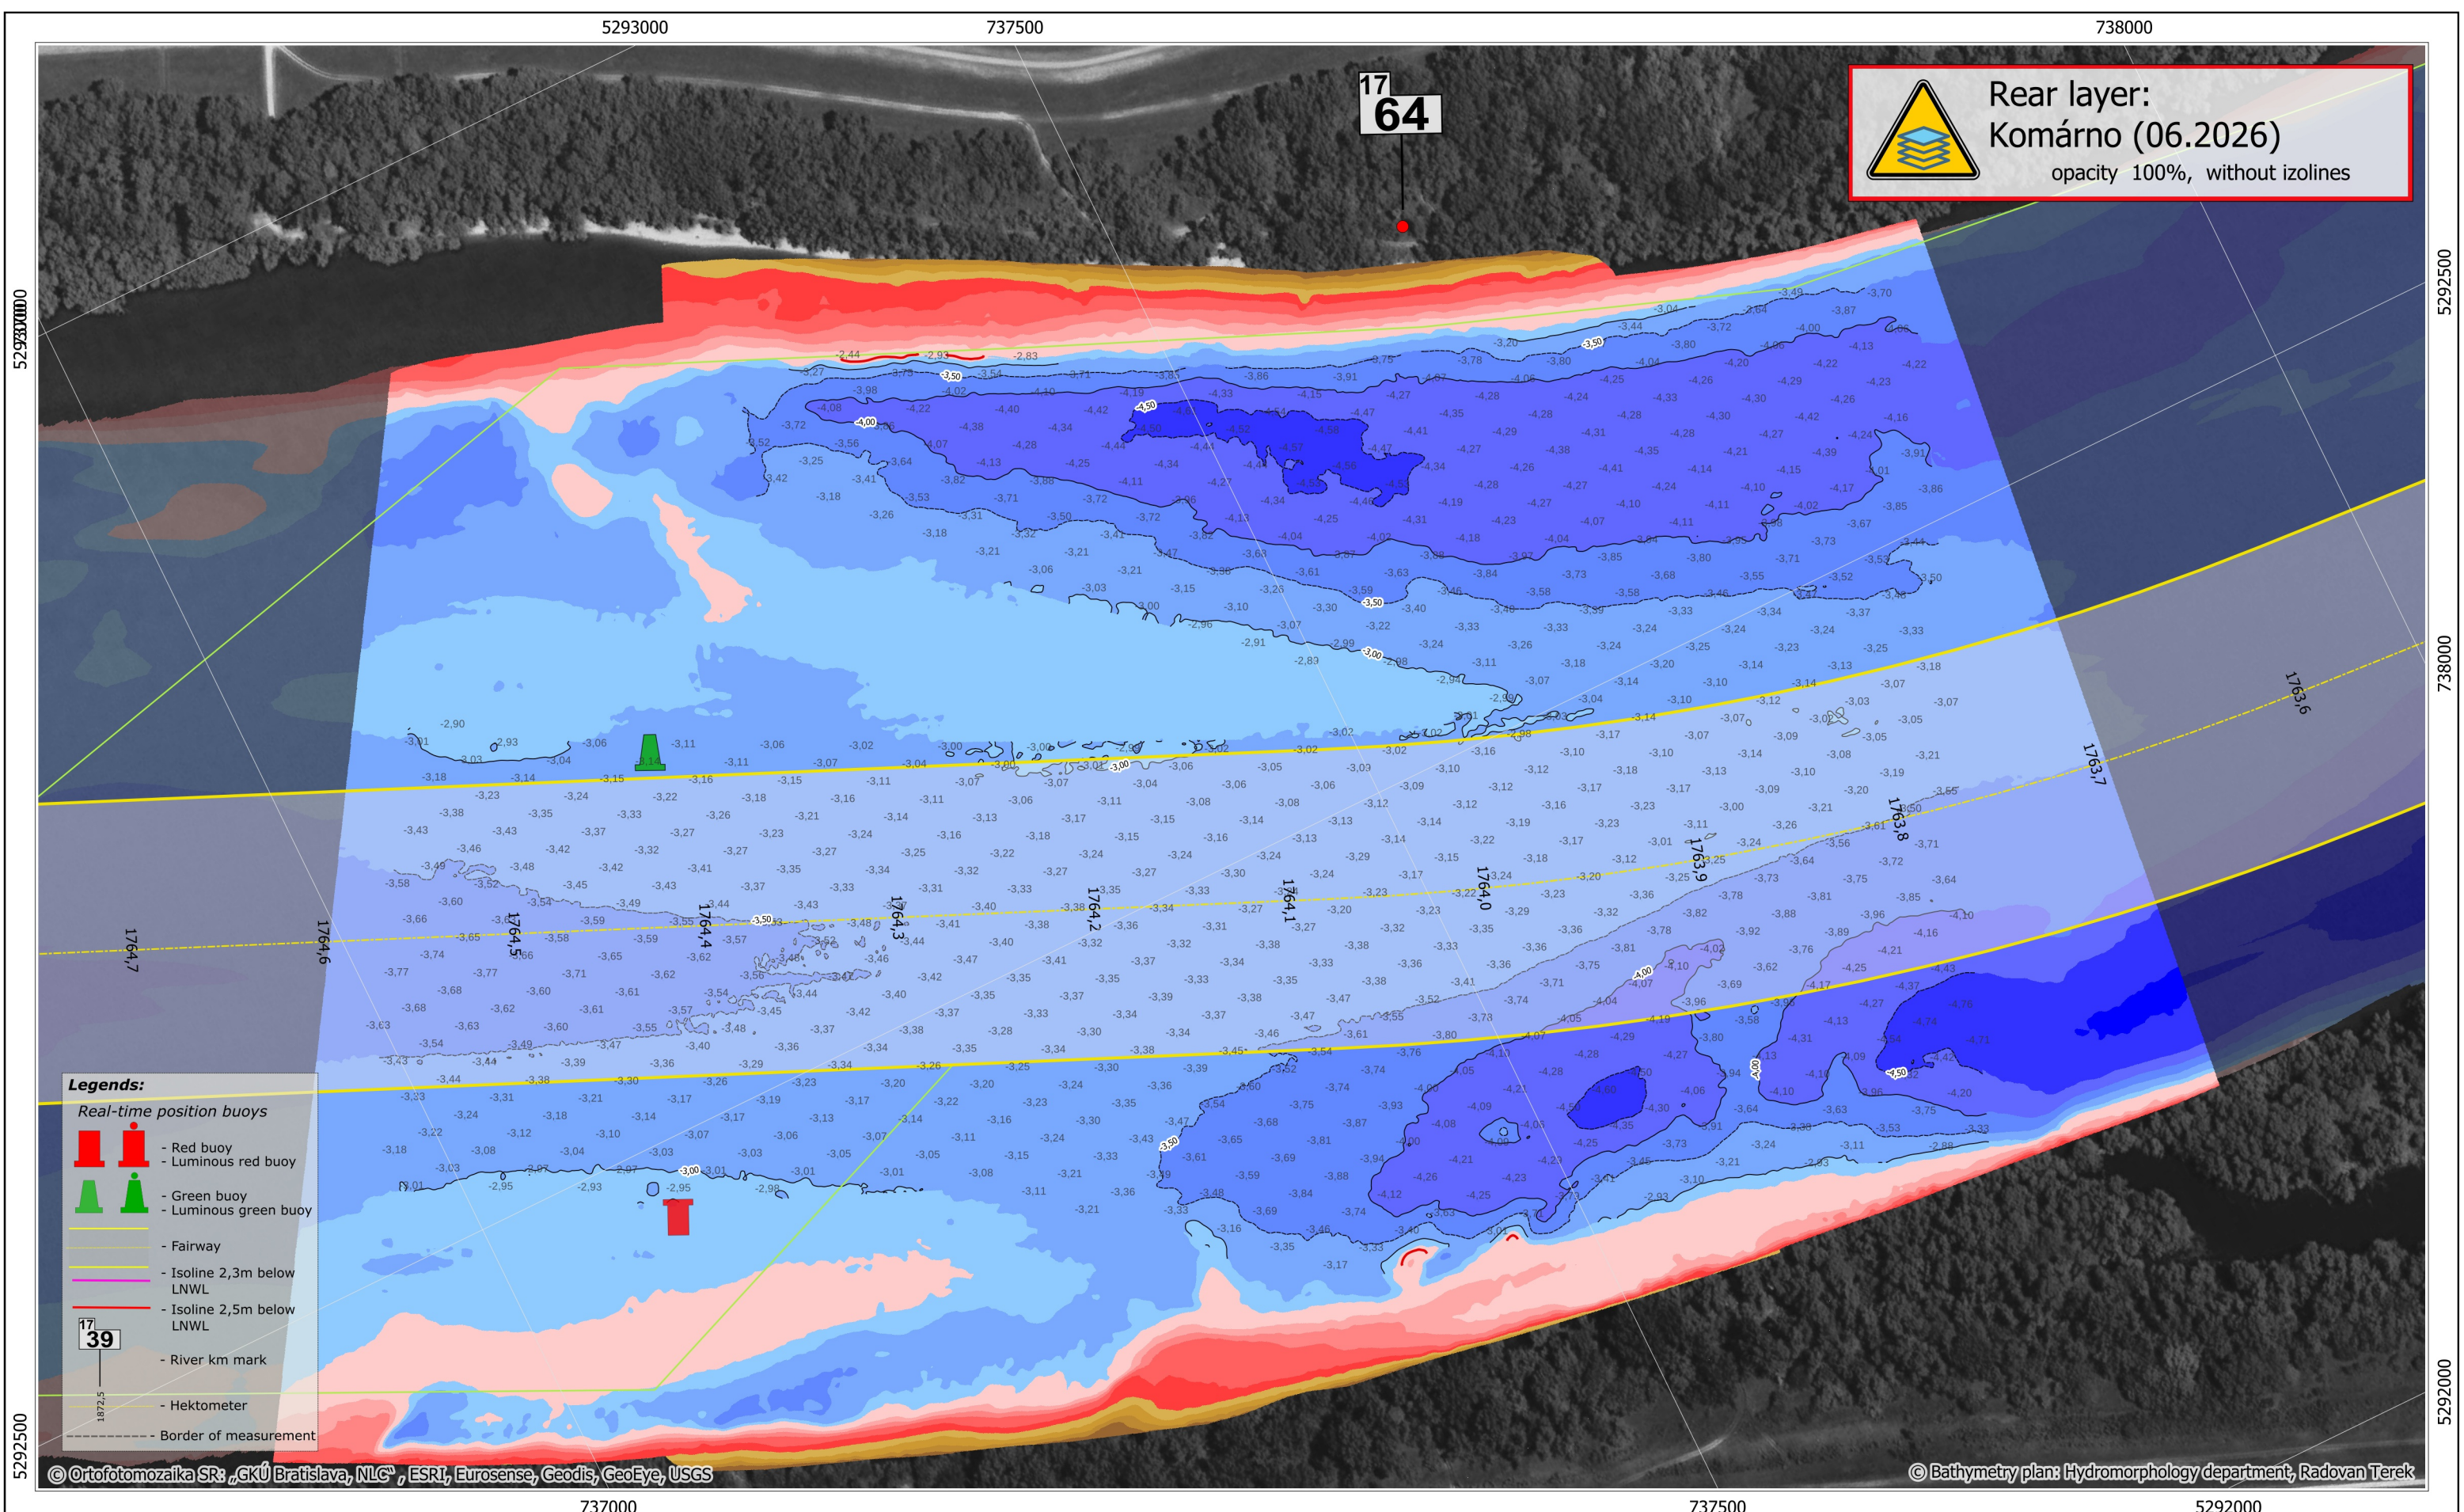

SLOVENSKÝ
VODOHOSPODÁRSKY
PODNIK, štátny podnik
Povodie Dunaja, odštepny závod

Martinská 49, 821 05 Bratislava
tel.č.: 02/60 292 495
email: Hydromorfologia_BA@svp.sk

Critical sections of the Danube River

Komárno

date of measurement :	21.10.2026	gauge value :	Komárom -29 cm	elevation system/ reduced level:	LNWL2022
date of processing :	25.10.2026	discharge :	Komárno Q=607m ³	coordinate system:	UTM 33N

sheet: DIN-A3

rkm: 1764.3 - 1764.0

page: 16/24

MultiBeam 1:3 000

depth below: LNWL2022

DEM

<-50	-20	-50	-20	-90	-20	-80	-90	-75	-80	-65	-75	-55	-65	-45	-55	-35	-45	-25	-35	-15	-25	-5	-15	5	15	25	
------	-----	-----	----	-----	---	----	----	----	----	----	----	----	----	----	-----	-----	------	------	-------	-------	